APT SPA - Sede di Monfalcone
via della Marcelliana, 32
Schema impianto fognario
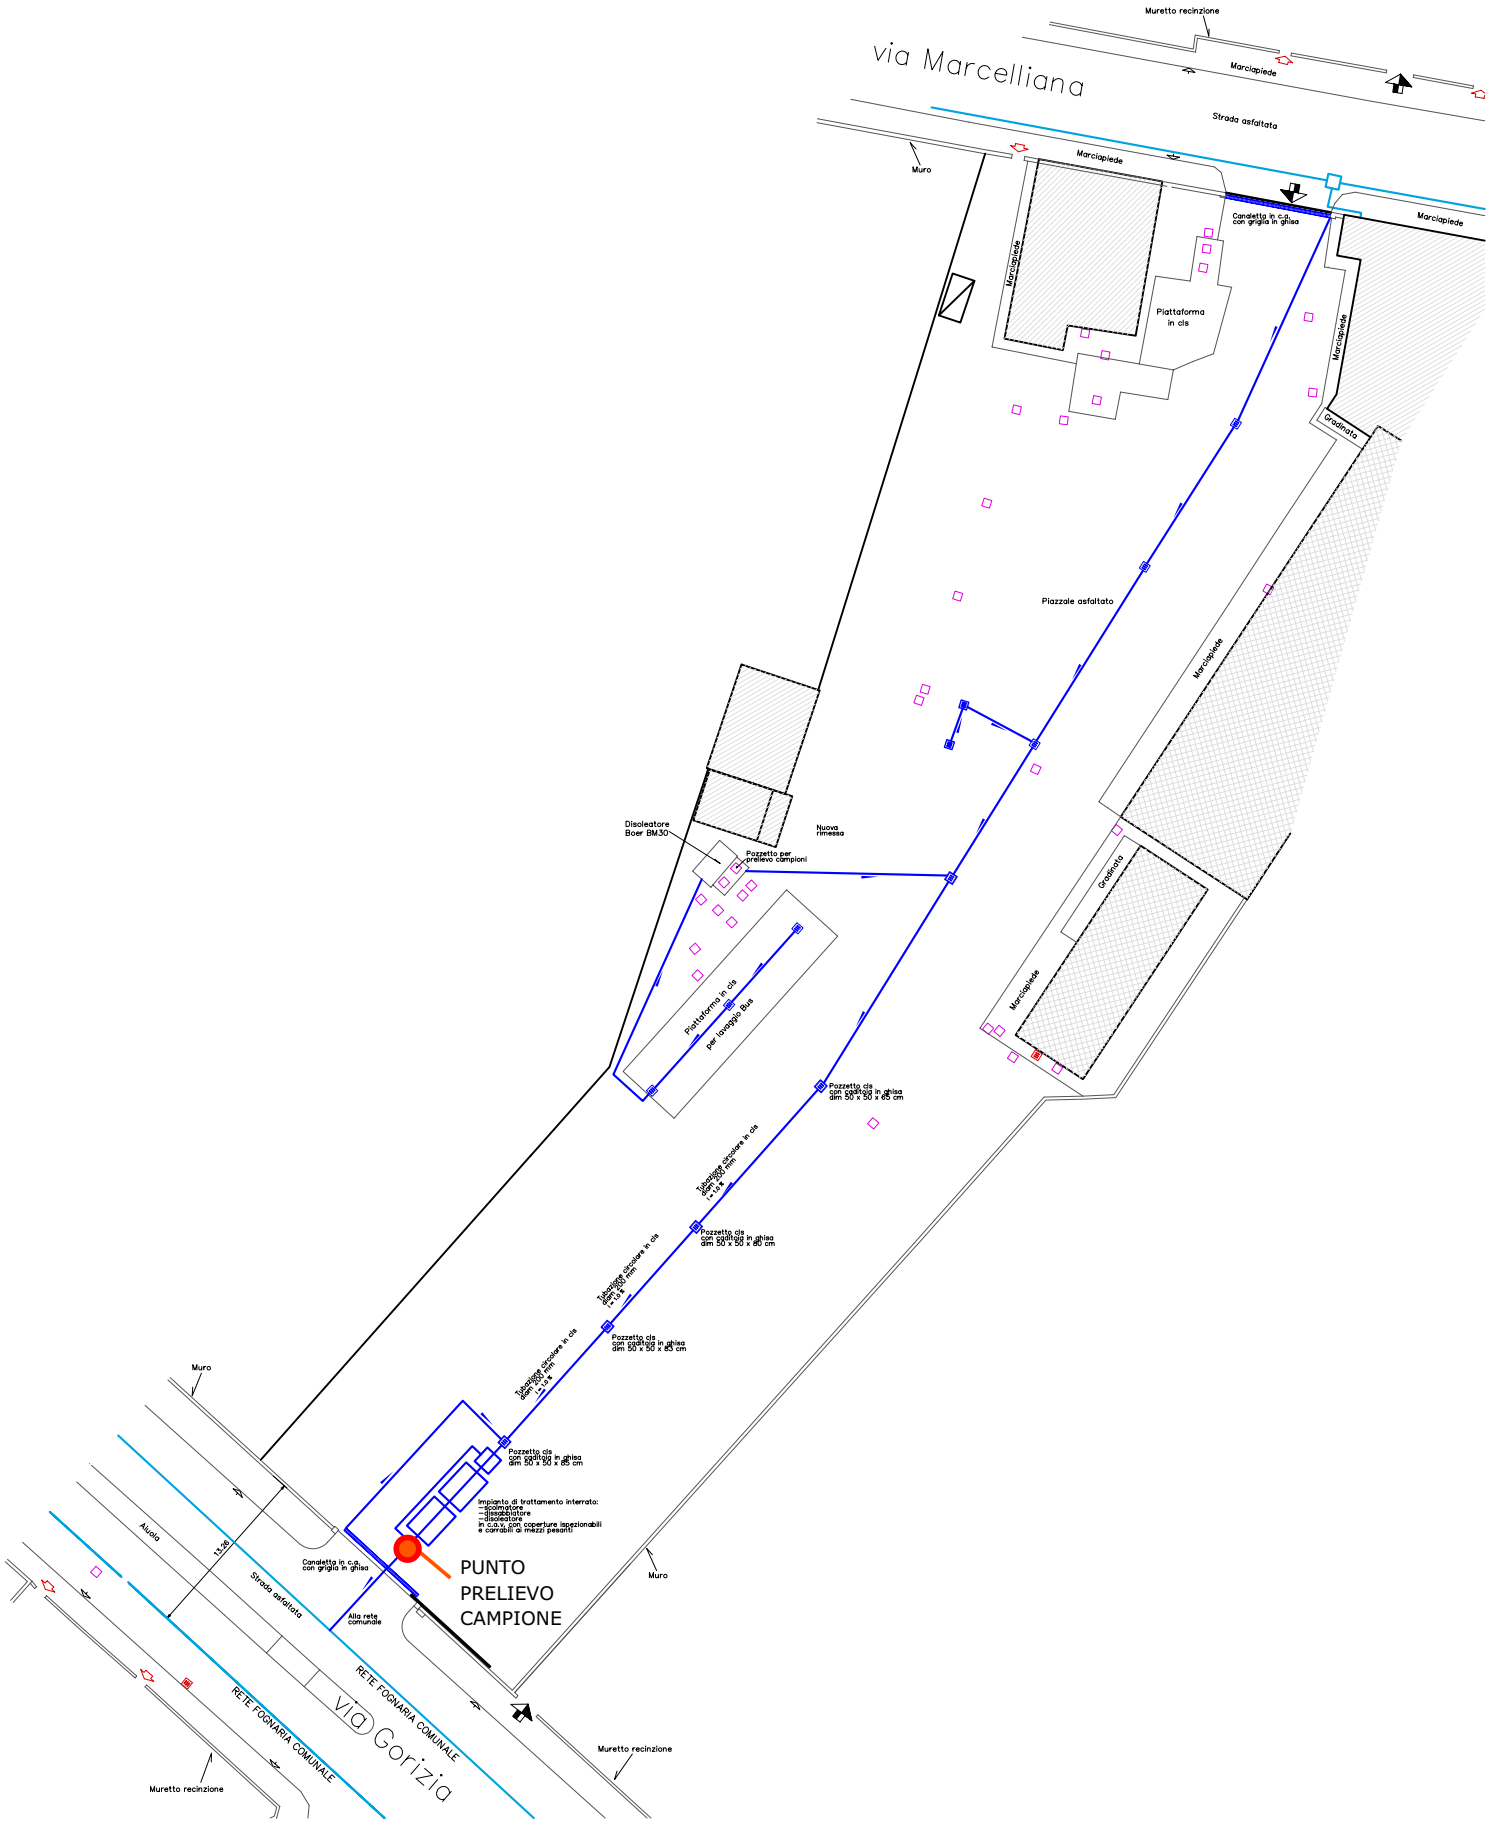
Scala 1:400